SỞ Y TẾ TỈNH KHÁNH HÒA
BỆNH VIỆN ĐA KHOA NINH THUẬN

CỘNG HÒA XÃ HỘI CHỦ NGHĨA VIỆT NAM
Độc lập - Tự do - Hạnh phúc

Số: 4718 /TYC-BVNT

Khánh Hòa, ngày 13 tháng 11 năm 2026

YÊU CẦU CHÀO GIÁ

Kính gửi: Quý Công ty

Bệnh viện Đa khoa Ninh Thuận có nhu cầu tiếp nhận báo giá để tham khảo, xây dựng giá gói thầu, làm cơ sở tổ chức lựa chọn nhà thầu danh mục Dịch vụ sửa chữa, lắp đặt và thay thế vật tư cho các hệ thống khí y tế của Bệnh viện Đa khoa Ninh Thuận với nội dung cụ thể như sau:

I. Thông tin của đơn vị yêu cầu chào giá:

1. Đơn vị yêu cầu chào giá: Bệnh viện Đa khoa Ninh Thuận, địa chỉ: Đường Nguyễn Văn Cừ, P. Ninh Chử, tỉnh Khánh Hòa.

2. Thông tin liên hệ của người chịu trách nhiệm tiếp nhận báo giá: **Ms Tâm - Phòng VTTBYT – SĐT: 0886.790.776.**

3. Cách thức tiếp nhận báo giá: Công ty gửi báo giá trên Hệ thống mạng đấu thầu quốc gia trong thời hạn theo quy định.

4. Thời hạn tiếp nhận báo giá: từ ngày phát hành yêu cầu chào giá đến hết ngày 23 tháng 11 năm 2026. Các báo giá nhận được sau thời điểm nêu trên sẽ không xem xét.

5. Thời hạn có hiệu lực của báo giá: Tối thiểu 90 ngày, kể từ ngày 23/11/2026.

II. Nội dung yêu cầu báo giá:

1. Danh mục chào giá: Dịch vụ sửa chữa, lắp đặt và thay thế vật tư cho các hệ thống khí y tế của Bệnh viện Đa khoa Ninh Thuận *(Đính kèm phụ lục, bản vẽ).*

2. Yêu cầu hồ sơ nhà thầu tham dự đính kèm các tài liệu sau:

- Thư chào giá hoặc bảng báo giá của nhà thầu theo mẫu tại Biểu mẫu.

- Có kinh nghiệm thực hiện tối thiểu 01 hợp đồng tương tự về lắp đặt hoặc sửa chữa cho các hệ thống khí y tế.

3. Địa điểm thực hiện: Bệnh viện Đa khoa Ninh Thuận.

4. Các thông tin khác:

- Đơn giá trên báo giá đã bao gồm thuế GTGT, vật tư phụ, nhân công lắp đặt, chi phí vận chuyển và các chi phí dịch vụ liên quan.

- Thư yêu cầu này được đăng tải trên các trang thông tin điện tử: benhvienninhthuan.vn; muasamcong.mof.gov.vn.

Rất mong nhận được sự hợp tác của Quý Công ty./.

Nơi nhận:
- Như trên;
- Lưu: VT, VTTBYT$_2$

GIÁM ĐỐC

SỞ Y TẾ TỈNH KHÁNH HÒA
BỆNH VIỆN ĐA KHOA NINH THUẬN

Lê Huy Thạch

SỞ Y TẾ TỈNH KHÁNH HÒA
BỆNH VIỆN ĐA KHOA NINH THUẬN

CỘNG HÒA XÃ HỘI CHỦ NGHĨA VIỆT NAM
Độc lập - Tự do - Hạnh phúc

PHỤ LỤC

DANH MỤC DỊCH VỤ SỬA CHỮA, LẮP ĐẶT VÀ THAY THẾ VẬT TƯ CHO CÁC HỆ THỐNG KHÍ Y TẾ CỦA BỆNH VIỆN ĐA KHOA NINH THUẬN

(Đính kèm Thư yêu cầu số *4718* /TYC-BVNT ngày *13* tháng 11 năm 2026)

STT	Danh mục dịch vụ	Nội dung thực hiện dịch vụ	ĐVT	Số lượng
1	Dịch vụ sửa chữa, lắp đặt và thay thế vật tư cho các hệ thống khí y tế	1. Lắp đặt hệ thống khí y tế theo bản vẽ thiết kế đính kèm của các khoa: Khoa Nhi (Tầng trệt + Tầng 1), Khoa Ngoại Thần Kinh (Tầng 7), Khoa Nội Tổng Hợp (Tầng 6), Khoa Lão (Tầng 5), Khoa Nội Hô Hấp (Tầng 5), Khoa Ngoại Thận (Tầng 3), Khoa Thận Nhân Tạo (Tầng 1), Khoa sơ sinh (Tầng 6), Khoa Gây Mê Hồi Sức. - Bộ bình hút dịch gắn tường (chuẩn Afnor): 12 bộ - Bộ chia khí oxy (chuẩn Ohmeda): 4 cái - Bộ lưu lượng kế oxy kèm bình làm ẩm (chuẩn Ohmeda): 6 bình - Bộ lưu lượng khí Air (dùng để phun khí dung): 8 cái - Bộ lưu lượng khí oxy kèm bình làm ẩm (chuẩn Afnor): 12 bình - Cổng cắm nhanh khí air (chuẩn Afnor): 12 cái - Cổng cắm nhanh khí oxy (chuẩn Afnor): 38 cái - Cổng cắm nhanh khí air (chuẩn Ohmeda): 6 cái - Hộp đầu giường: 68 cái - Khung inox định vị kích thước 120mm x 1200mm: 2 cái - Nẹp nhôm (10x5) cm: 150m - Oxy già 50%: 20 lít - Ổ khí OXY (chuẩn Afnor): 50 cái - Ổ khí AIR (chuẩn Afnor): 12 cái - Ổ khí VAC (chuẩn Afnor): 12 cái - Ổ khí OXY (chuẩn Ohmeda): 21 cái - Ổ khí AIR (chuẩn Ohmeda): 11 cái - Ổ khí VAC (chuẩn Ohmeda): 3 cái	Gói	01

STT	Danh mục dịch vụ	Nội dung thực hiện dịch vụ	ĐVT	Số lượng
		- Ống đồng đạt tiêu chuẩn ống đồng y tế BS EN 13348 hoặc tương đương phi 12: 732 m - Ống đồng đạt tiêu chuẩn ống đồng y tế BS EN 13348 hoặc tương đương phi 15: 341 m - Ống đồng đạt tiêu chuẩn ống đồng y tế BS EN 13348 hoặc tương đương phi 22: 32 m - Ống đồng đạt tiêu chuẩn ống đồng y tế BS EN 13348 hoặc tương đương phi 28: 80 m - Van đồng phi 15: 18 cái 2. Thay thế các vật tư tại Nhà khí trung tâm, Nhà khí A, Nhà khí B và Nhà khí cơ sở 2, chi tiết như sau: ***Máy nén khí, Model: M-20-209569, Hãng SX: Thermal/ USA: 02 cái** + Nhớt: 10 lít + Lọc gió máy nén khí: 02 cái + Bộ lọc nén khí: 01 Bộ ***Máy nén khí, model: EN7-9.5, Hãng SX: ELGI/ India: 04 cái** + Nhớt: 20 lít + Lọc gió máy nén khí: 04 cái + Lọc nhớt máy nén khí: 04 cái + Lọc tách nhớt máy nén khí: 04 cái ***Máy nén khí, model: 0BS0507, Hãng SX: Powerew/ USA: 02 cái** + Nhớt: 10 lít + Lọc gió máy nén khí: 02 cái ***Máy hút trung tâm, Model: RC0305.D5Z6.1010, Hãng SX: Busch/ USA: 02 cái** + Nhớt: 10 lít + Lọc nhớt máy hút chân không: 02 cái + Lọc tách nhớt máy hút chân không: 08 cái + Van bi mở bằng điện kèm theo timer: 01 cái + Ống nhựa 8mm: 20 m ***Máy hút trung tâm, Model: MVO-064, Hãng SX: Doovac/ Korea: 01 cái** + Nhớt: 5 lít + Lọc nhớt máy hút chân không: 01 cái + Lọc tách nhớt máy hút chân không: 02 cái + Van bi mở bằng điện kèm theo timer: 01 cái		

STT	Danh mục dịch vụ	Nội dung thực hiện dịch vụ	ĐVT	Số lượng
		***Máy hút trung tâm, Model: MVO-101, Hãng SX: Doovac/ Korea: 01 cái** + Nhớt: 5 lít + Lọc nhớt máy hút chân không: 01 cái + Lọc tách nhớt máy hút chân không: 02 cái + Van bi mở bằng điện kèm theo timer: 01 cái ***Máy hút trung tâm, Model: RA0063, Hãng SX: Busch/ USA: 02 cái** + Nhớt: 10 lít + Lọc nhớt máy hút chân không: 02 cái + Lọc tách nhớt máy hút chân không: 04 cái + Van bi mở bằng điện kèm theo timer: 01 cái + Ống nhựa 8mm: 15 m + Van giảm áp: 01 Cái + Bộ lọc khí nén: 01 Bộ ***Máy hút trung tâm, Model: MU0-064, Hãng SX: Doovac/ Korea: 02 cái** + Nhớt: 10 lít + Lọc nhớt máy hút chân không: 02 cái + Lọc tách nhớt máy hút chân không: 04 cái + Van bi mở bằng điện kèm theo timer: 01 cái + Ống nhựa 8mm: 15 m + Van giảm áp: 01 Cái + Bộ lọc khí nén: 01 Bộ ***Nhà khí cơ sở 2:** + Van 1 chiều bình oxy: 06 cái + Dây dẫn khí oxy: 20 dây - Hàng mới 100% - Hệ thống sau khi hoàn thiện phải đảm bảo vận hành ổn định, an toàn.		

BIỂU MẪU

MẪU YÊU CẦU CHÀO GIÁ CỦA BỆNH VIỆN ĐA KHOA NINH THUẬN

TÊN CÔNG TY: ……
Địa chỉ: ……....
Điện thoại liên hệ: …….

BẢNG BÁO GIÁ


Kính gửi: **Bệnh viện Đa khoa Ninh Thuận**
Địa chỉ: Đường Nguyễn Văn Cừ, Phường Ninh Chử, Tỉnh Khánh Hòa
Theo Thư yêu cầu số /TYC-BVNT ngày *13* tháng *11* năm 2026 của Bệnh viện Đa khoa Ninh Thuận, Công ty chúng tôi báo giá như sau:

1. Báo giá cho danh mục dịch vụ:

STT	***Danh mục dịch vụ***	***Nội dung thực hiện dịch vụ***	***Đơn vị tính***	***Số lượng***	***Đơn giá (có VAT)***	***Thành tiền (VNĐ)***
(1)	*(2)*	*(3)*	*(4)*	*(5)*	*(6)*	*(7)=(5)*(6)*
1						
2						
n						
Tổng cộng						**…**


2. Đơn giá trên báo giá đã bao gồm thuế GTGT, vật tư phụ, nhân công lắp đặt, chi phí vận chuyển và các chi phí dịch vụ liên quan.
3. Thời gian thực hiện: …… ngày, kể từ ngày hợp đồng có hiệu lực.
4. Báo giá này có hiệu lực trong vòng: .... ngày, kể từ ngày ... tháng ... năm ... [ghi cụ thể số ngày nhưng không nhỏ hơn 90 ngày], kể từ ngày ... tháng... năm... [ghi ngày.... tháng ... năm... kết thúc nhận báo giá phù hợp với thông tin tại khoản 4 Mục I - Yêu cầu báo giá].
5. Chúng tôi cam kết:
   - Không đang trong quá trình thực hiện thủ tục giải thể hoặc bị thu hồi Giấy chứng nhận đăng ký doanh nghiệp hoặc Giấy chứng nhận đăng ký hộ kinh doanh hoặc các tài liệu tương đương khác; không thuộc trường hợp mất khả năng thanh toán theo quy định của pháp luật về doanh nghiệp.
   - Giá trị của các thiết bị y tế nêu trong báo giá là phù hợp, không vi phạm quy định của pháp luật về cạnh tranh, bán phá giá.
   - Những thông tin nêu trong báo giá là trung thực.

……., Ngày ... tháng .... năm 2026
Giám đốc hoặc người được ủy quyền
(Ký tên và đóng dấu)

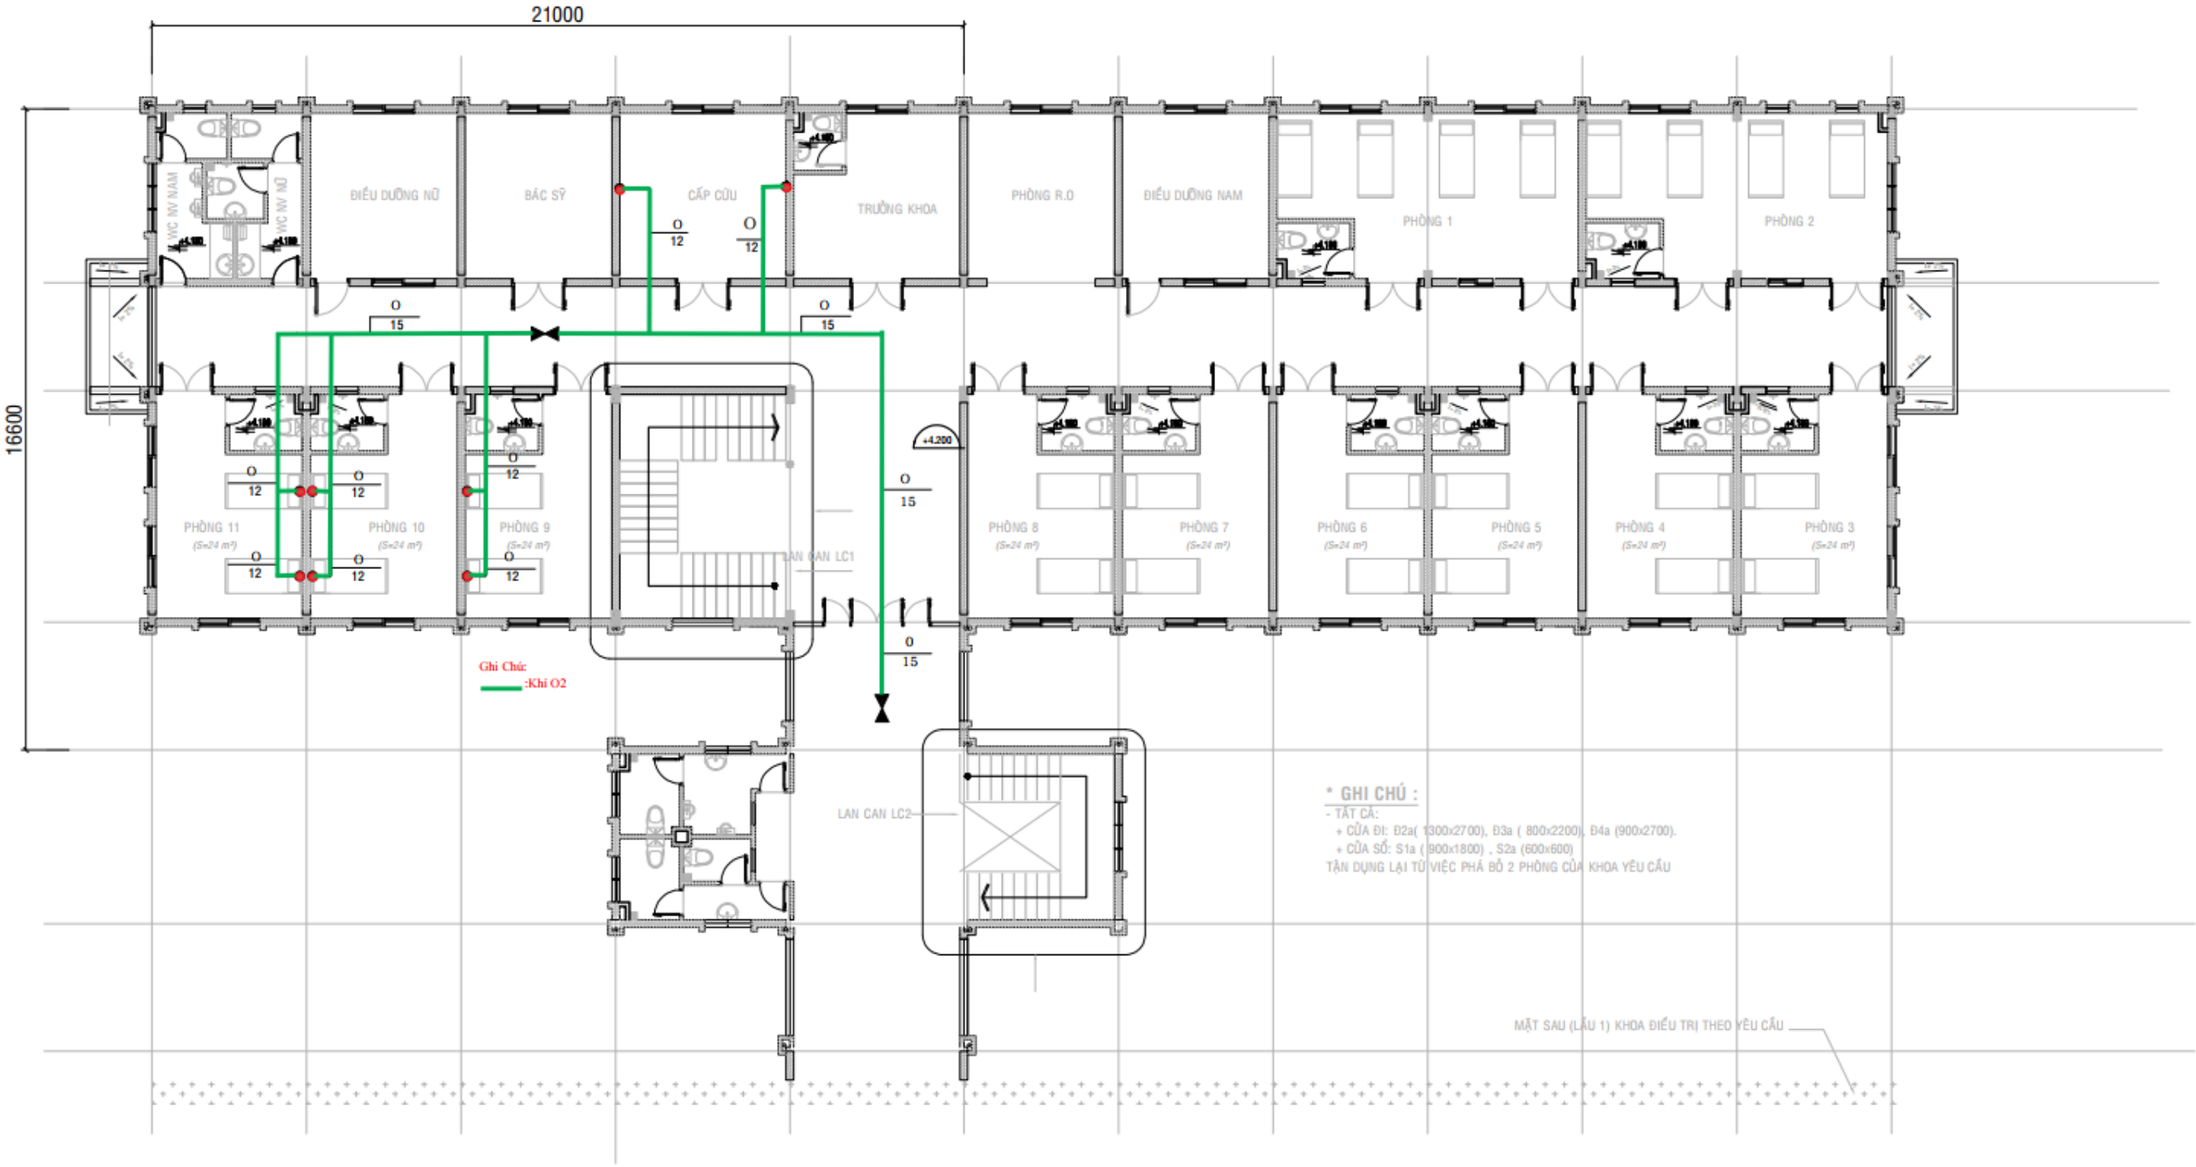

MẶT BẰNG LẦU 1

TỶ LỆ : 1/100

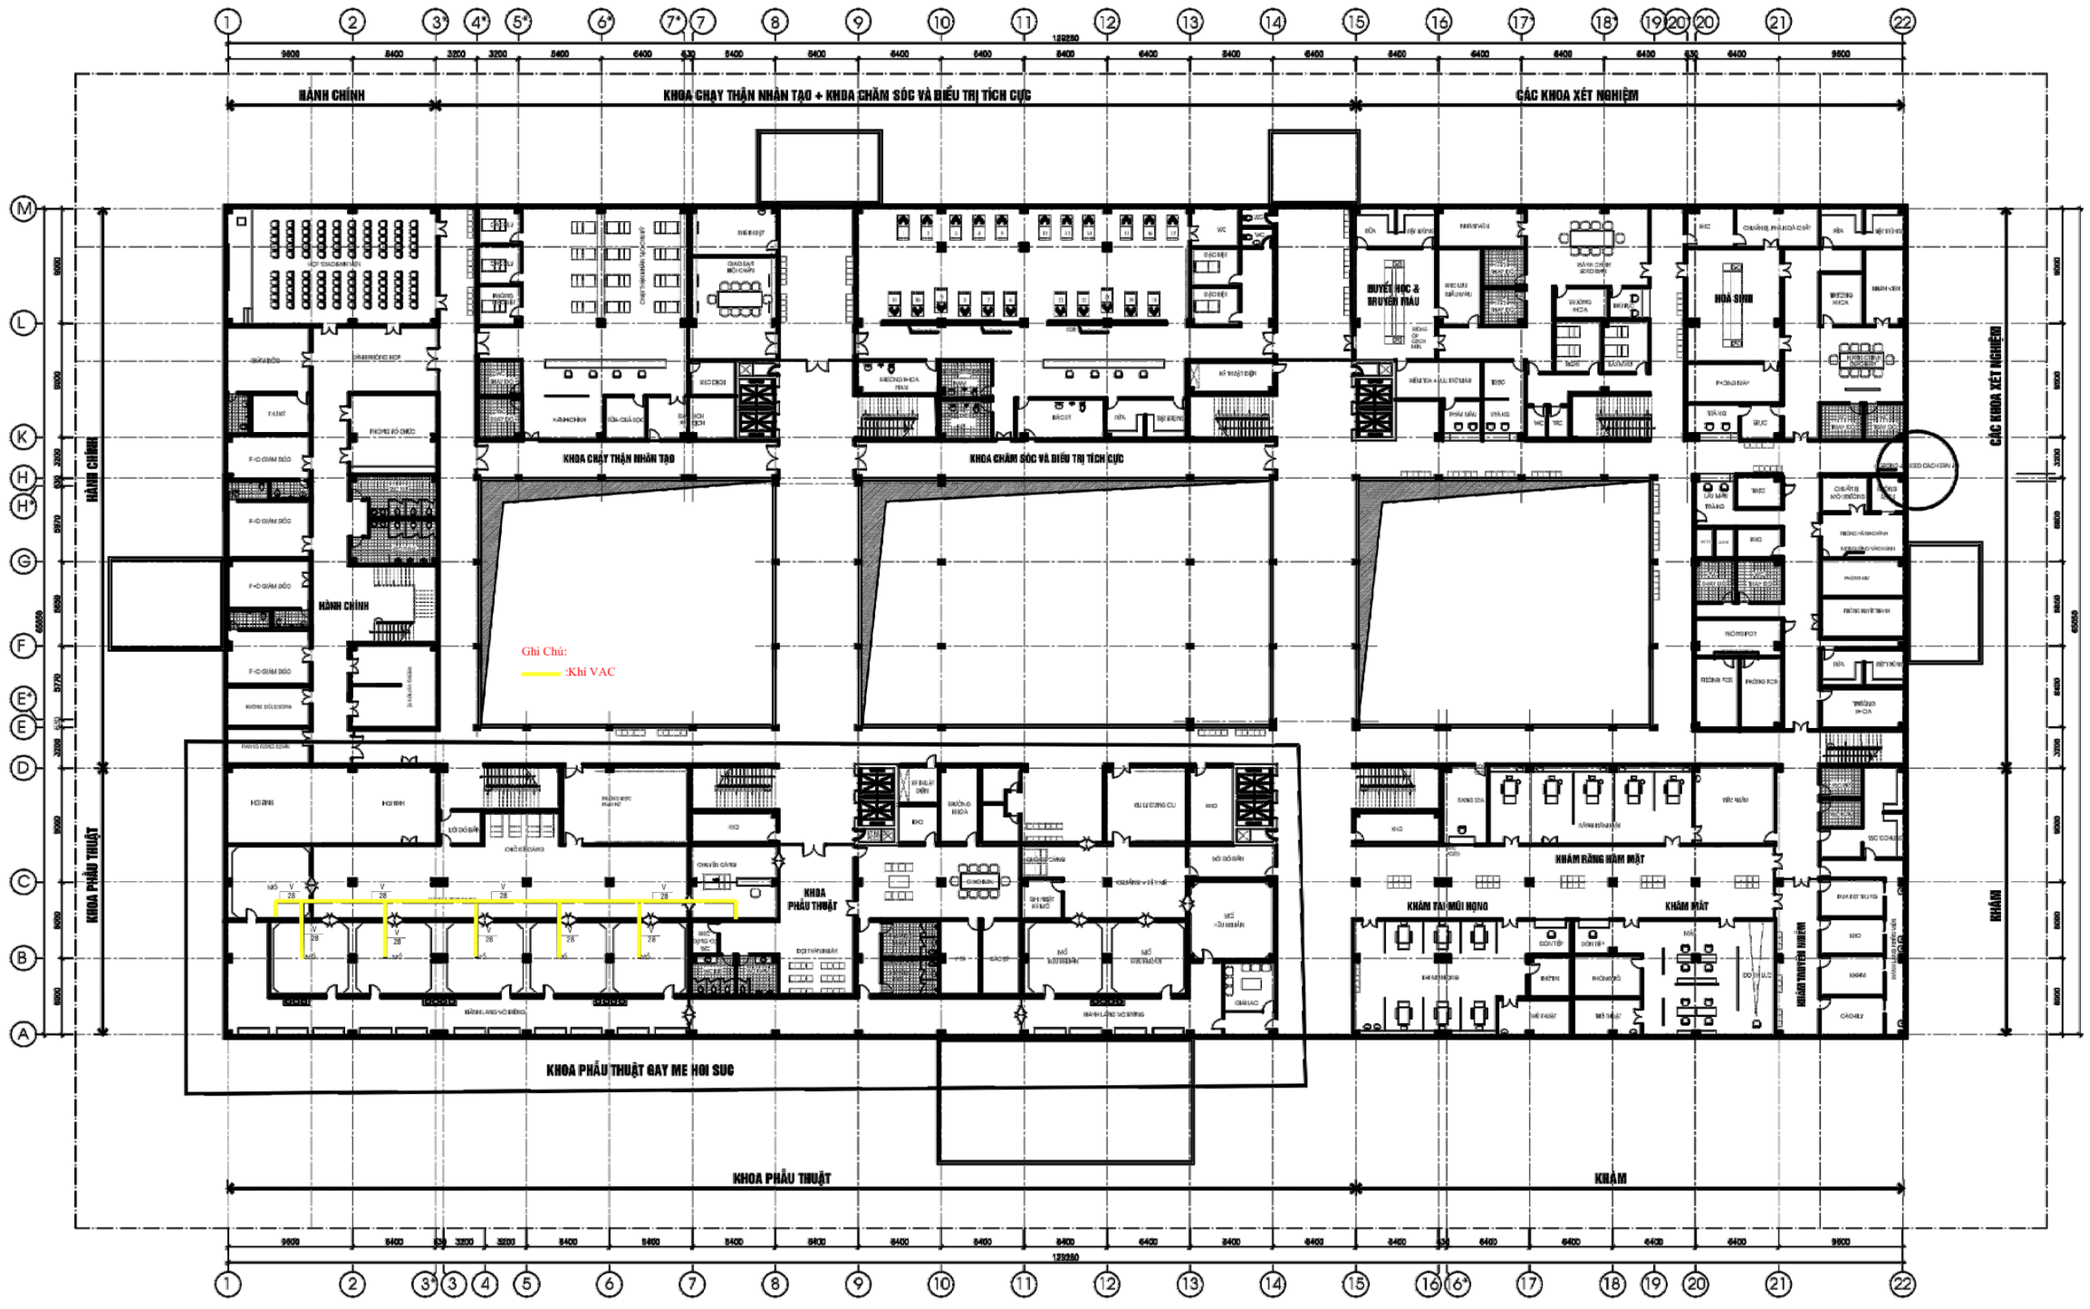

MẶT BẰNG TẦNG 2

NỘI DUNG BỔ SUNG	NGÀY

CHỈ CHÚ

CÔNG TRÌNH
BỆNH VIỆN ĐA KHOA TỈNH NINH THUẬN

HẠNG MỤC
KHỐI NHÀ CHÍNH


ĐỊA ĐIỂM
ĐƯỜNG NGUYỄN VĂN CỪ - XÃ VĂN HẢI TP PHAN RANG THÁP CHÀM - NINH THUẬN

ĐƠN VỊ THIẾT KẾ
VIỆN TRANG THIẾT BỊ & CÔNG TRÌNH Y TẾ

PHÓ VIỆN TRƯỞNG	
TS.KTS : NGUYỄN TRỌNG QUỲNH	
CHỦ NHIỆM ĐỒ ÁN	
THS.KTS: NGUYỄN QUANG THÁI	
CHỦ TRÌ KIẾN TRÚC	
KTS: NGUYỄN THANH TOÀN	
THIẾT KẾ - VẼ	
KTS: HOÀNG TIẾN HƯNG	
KIỂM	
TS.KTS : NGUYỄN TRỌNG QUỲNH	
QUẢN LÝ KỸ THUẬT	
TS.KTS : NGUYỄN TRỌNG QUỲNH	
BẢN VẼ THIẾT KẾ THI CÔNG	PHẦN KIẾN TRÚC

TÊN BẢN VẼ
MẶT BẰNG TẦNG 2

-	KT : 03
HOÀN THÀNH : 12 / 2017	

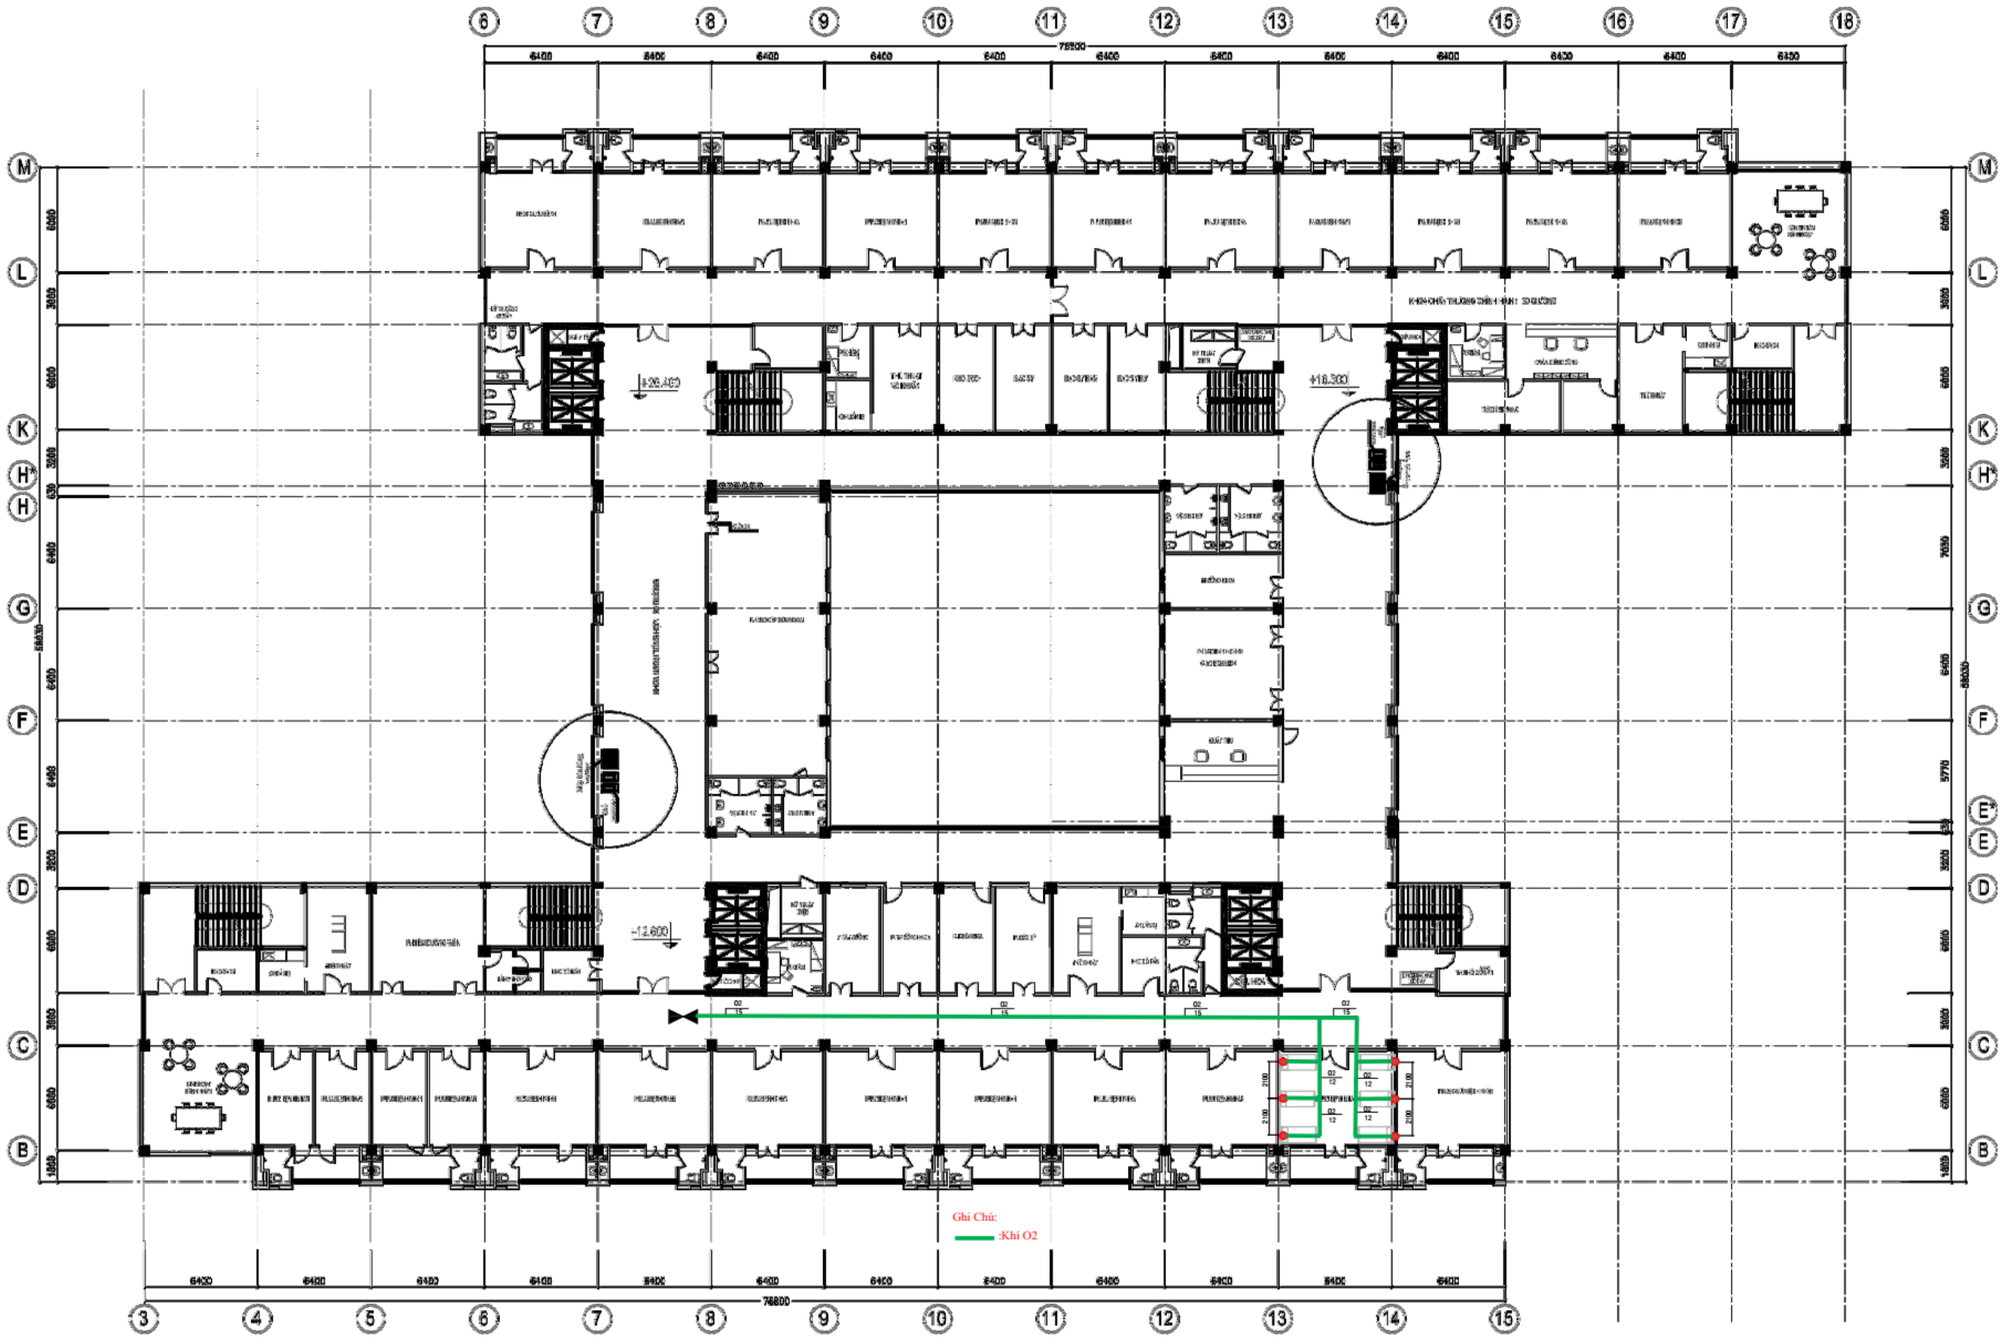

MẶT BẰNG 3

- KHOA NGOẠI TỔNG HỢP: 80 GIƯỜNG
- KHOA CHẤN THƯƠNG CHỈNH HÌNH : 30 GIƯỜNG

NỘI DUNG BỔ SUNG	NGÀY

GHI CHÚ

CÔNG TRÌNH
BỆNH VIỆN ĐA KHOA TỈNH NINH THUẬN

HẠNG MỤC
KHỐI NHÀ CHÍNH

ĐỊA ĐIỂM
ĐƯỜNG NGUYỄN VĂN CỪ - XÃ VĂN HẢI
TP PHAN RANG THÁP CHÀM - NINH THUẬN

ĐƠN VỊ THIẾT KẾ
VIỆN TRANG THIẾT BỊ & CÔNG TRÌNH Y TẾ


PHÓ VIỆN TRƯỞNG
TS. KTS. PHẠM VĂN HOÀNG QUÝNH
CHỦ NHIỆM ĐỒ ÁN
TS. KIẾN NGUYỄN QUANG HẢI
CHỦ TRÌ KIẾN TRÚC
KS. NGUYỄN THANH TOÀN
THIẾT KẾ - VẼ
KTS. HOÀNG ĐÌNH HÙNG
KIỂM
THẠC SĨ. NGUYỄN TRỌNG QUÝNH
CỘNG TÁC VIÊN THIẾT KẾ
KTS. NGUYỄN TRỌNG QUÝNH

BẢN VẼ KIẾN TRÚC: PHẦN KIẾN TRÚC

TÊN BẢN VẼ
MẶT BẰNG TẦNG 3

HOÀN THÁNG 10 / 2022

KT : 04

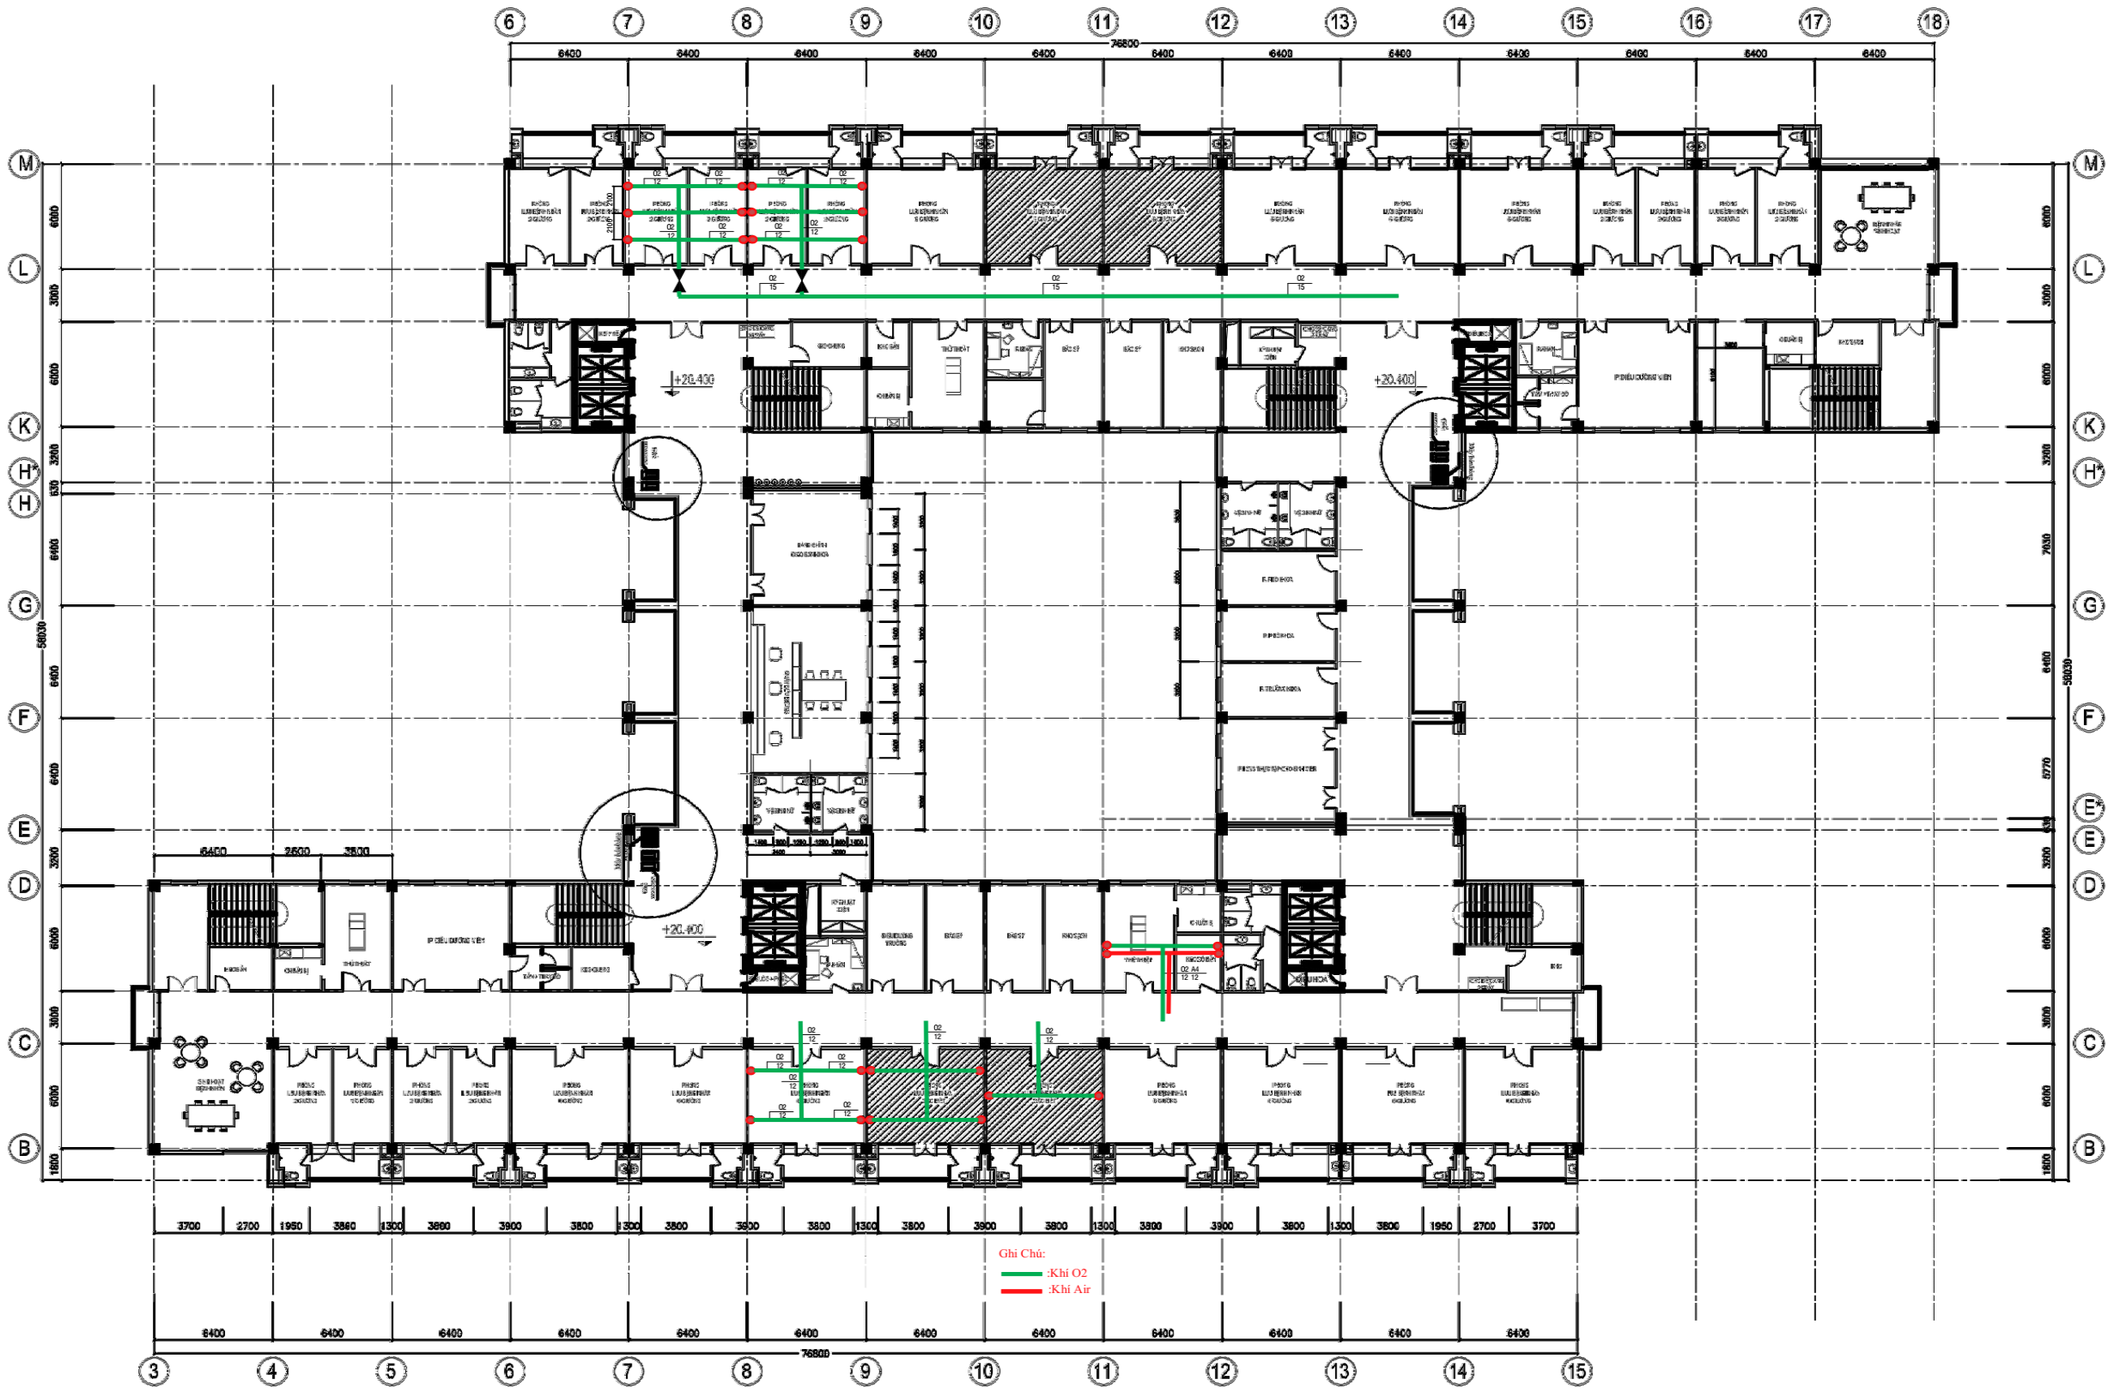

MẶT BẰNG 5

(KHOA NỘI TỔNG HỢP - TIM MẠCH 100 GIƯỜNG)

NỘI DUNG BỔ SUNG	NGÀY

CHỈ CHỈ

CÔNG TRÌNH
BỆNH VIỆN ĐA KHOA TỈNH NINH THUẬN

HẠNG MỤC
KHỐI NHÀ CHÍNH

ĐỊA ĐIỂM
ĐƯỜNG NGUYỄN VĂN CỪ - XÃ VĂN HẢI
TP PHAN RANG THÁP CHÀM - NINH THUẬN


ĐƠN VỊ THIẾT KẾ
VIỆN TRANG THIẾT BỊ & CÔNG TRÌNH Y TẾ

PHÓ VIỆN TRƯỞNG	
THS.KTS : NGUYỄN TRỌNG QUỲNH	
CHỦ NHIỆM ĐỒ ÁN	
THS.KTS: NGUYỄN QUANG THÁI	
CHỦ TRÌ KIẾN TRÚC	
KTS: NGUYỄN THANH TOÀN	
THIẾT KẾ - VẼ	
KSXD: HOÀNG TIẾN HƯNG	
KIỂM	
THS.KTS : NGUYỄN TRỌNG QUỲNH	
QUẢN LÝ KỸ THUẬT	
THS.KTS :NGUYỄN TRỌNG QUỲNH	
BẢN VẼ THIẾT KẾ THI CÔNG	PHẦN KIẾN TRÚC

TÊN BẢN VẼ
MẶT BẰNG TẦNG 5

HOÀN THÀNH : 03 / 2007

KT : 06

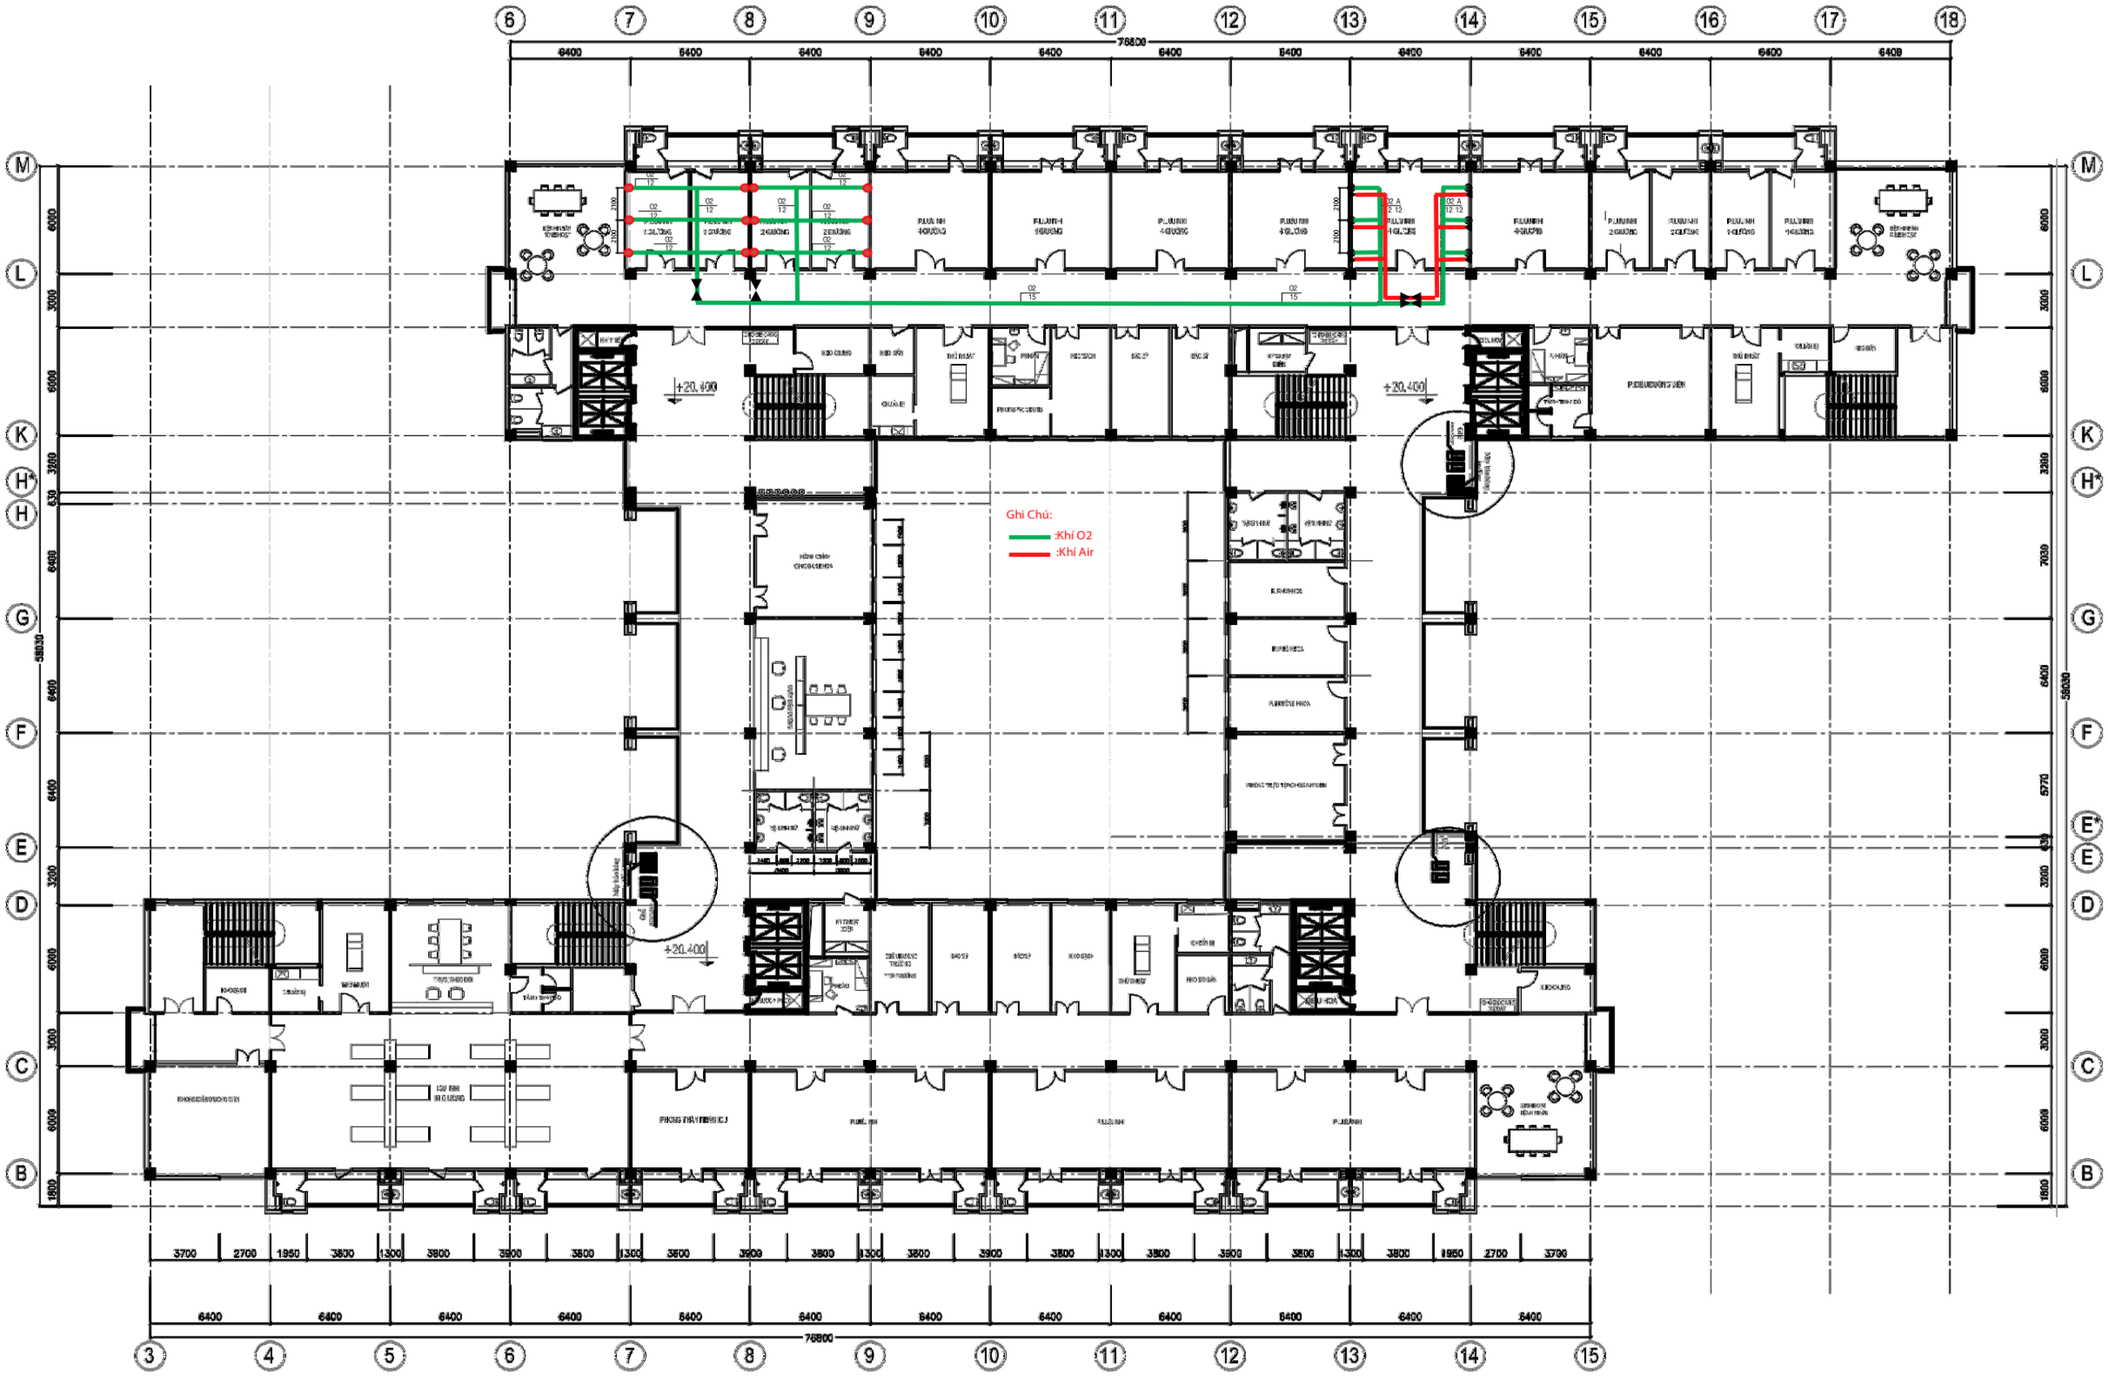

MẶT BẰNG TẦNG 6

- KHOA NHI 70 GIƯỜNG

NỘI DUNG BỔ SUNG	NGÀY

GHI CHÚ

CÔNG TRÌNH
BỆNH VIỆN ĐA KHOA TỈNH NINH THUẬN

HẠNG MỤC
KHỐI NHÀ CHÍNH

ĐỊA ĐIỂM
ĐƯỜNG NGUYỄN VĂN CỪ - XÃ VĂN HẢI
TP PHAN RANG THÁP CHÀM - NINH THUẬN


ĐƠN VỊ THIẾT KẾ
VIỆN TRANG THIẾT BỊ & CÔNG TRÌNH Y TẾ

PHÓ VIỆN TRƯỞNG	
KS.KTS : NGUYỄN TRỌNG QUỲNH	
CHỦ NHIỆM ĐỒ ÁN	
TS.KTS NGUYỄN XUÂN SƠN HẢI	
CHỦ TRÌ KIẾN TRÚC	
KTS NGUYỄN THANH TOÀN	
THIẾT KẾ - VẼ	
KTS HOÀNG TIẾN HƯNG	
KIỂM	
TS.KTS : NGUYỄN TRỌNG QUỲNH	
QUẢN LÝ KỸ THUẬT	
TS.KTS : NGUYỄN TRỌNG QUỲNH	
BẢN VẼ THIẾT KẾ THI CÔNG	PHẦN KIẾN TRÚC

TÊN BẢN VẼ
MẶT BẰNG TẦNG 6


-
HOÀN THÁNH : 12 / 2007

KT : 07

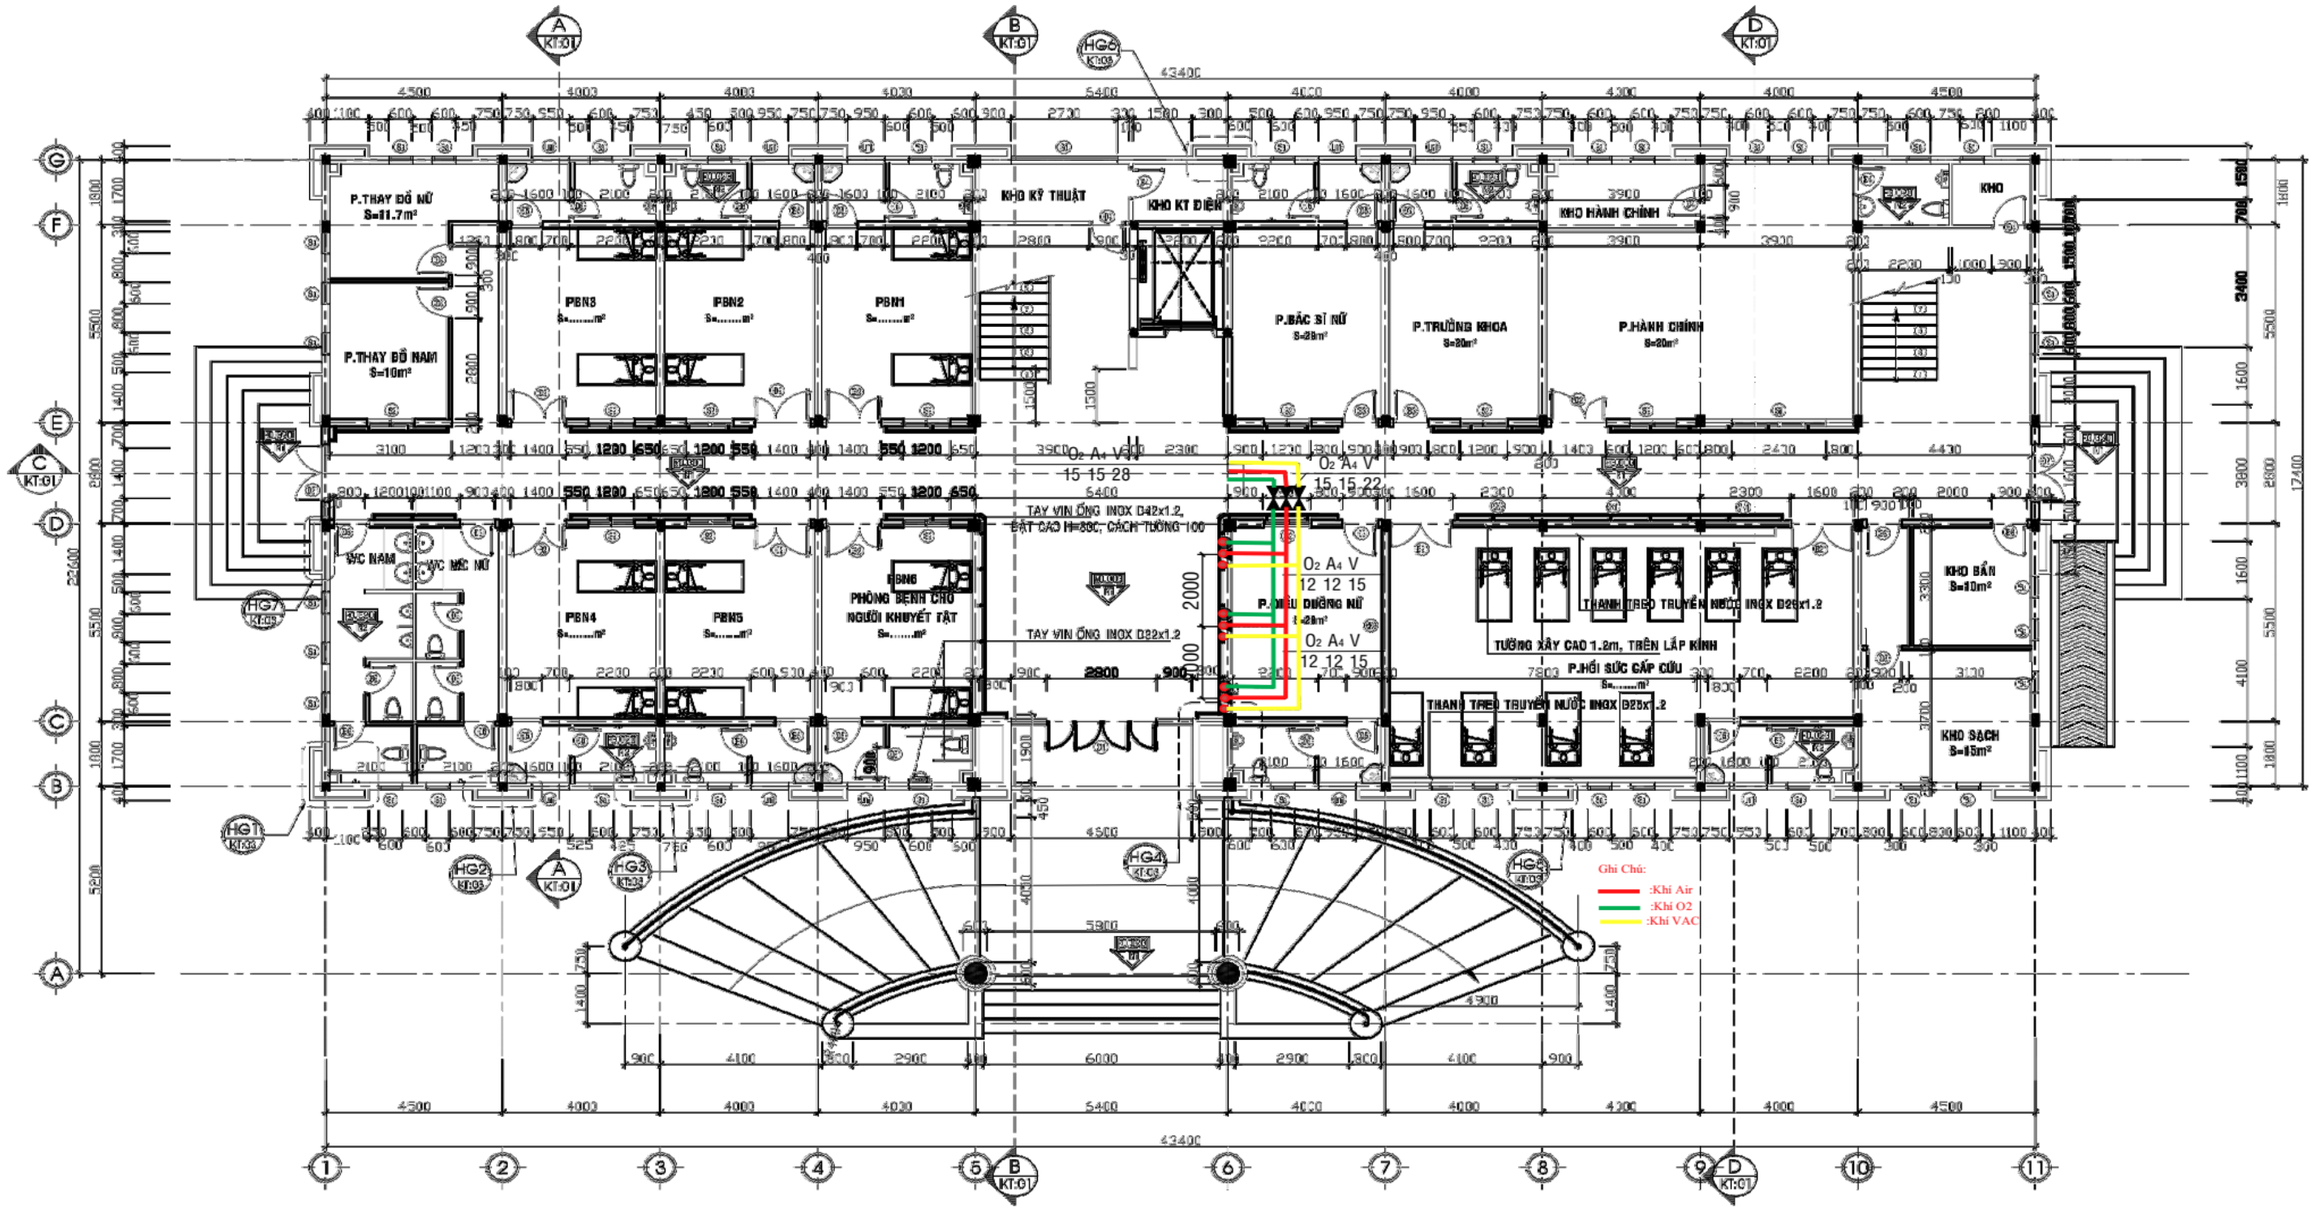

MẶT BẰNG TẦNG TRỆT TL:1/100

CÔNG TY TRÁCH NHIỆM HỮU HẠN TƯ VẤN-ĐẦU TƯ XÂY DỰNG AN THỊNH		CHỦ ĐẦU TƯ : BỆNH VIỆN TỈNH NINH THUẬN CÔNG TRÌNH : MỞ RỘNG BỆNH VIỆN ĐA KHOA TỈNH HẠNG MỤC : XÂY MỚI KHOA NỘI TỔNG HỢP
PHÓ GIÁM ĐỐC:	TRẦN VĂN HỌC	TÊN BẢN VẼ: MẶT BẰNG TẦNG TRỆT
CHỦ NHIỆM TK:	TRẦN VĂN HỌC	
CHỦ TRÌ TK:	NGÔ TRỌNG HIẾU	
THIẾT KẾ:	NGÔ TRỌNG HIẾU	
THỂ HIỆN:	VÕ TIẾN SĨ	TỶ LỆ BẢN VẼ: 1/100 — HỒ SƠ THIẾT KẾ BẢN VẼ THI CÔNG — BẢN VẼ NƯỚC: STT:01/24
QUẢN LÝ KỸ THUẬT:	TRẦN VĂN HỌC	
		DUYỆT: NGÀY / / 2018

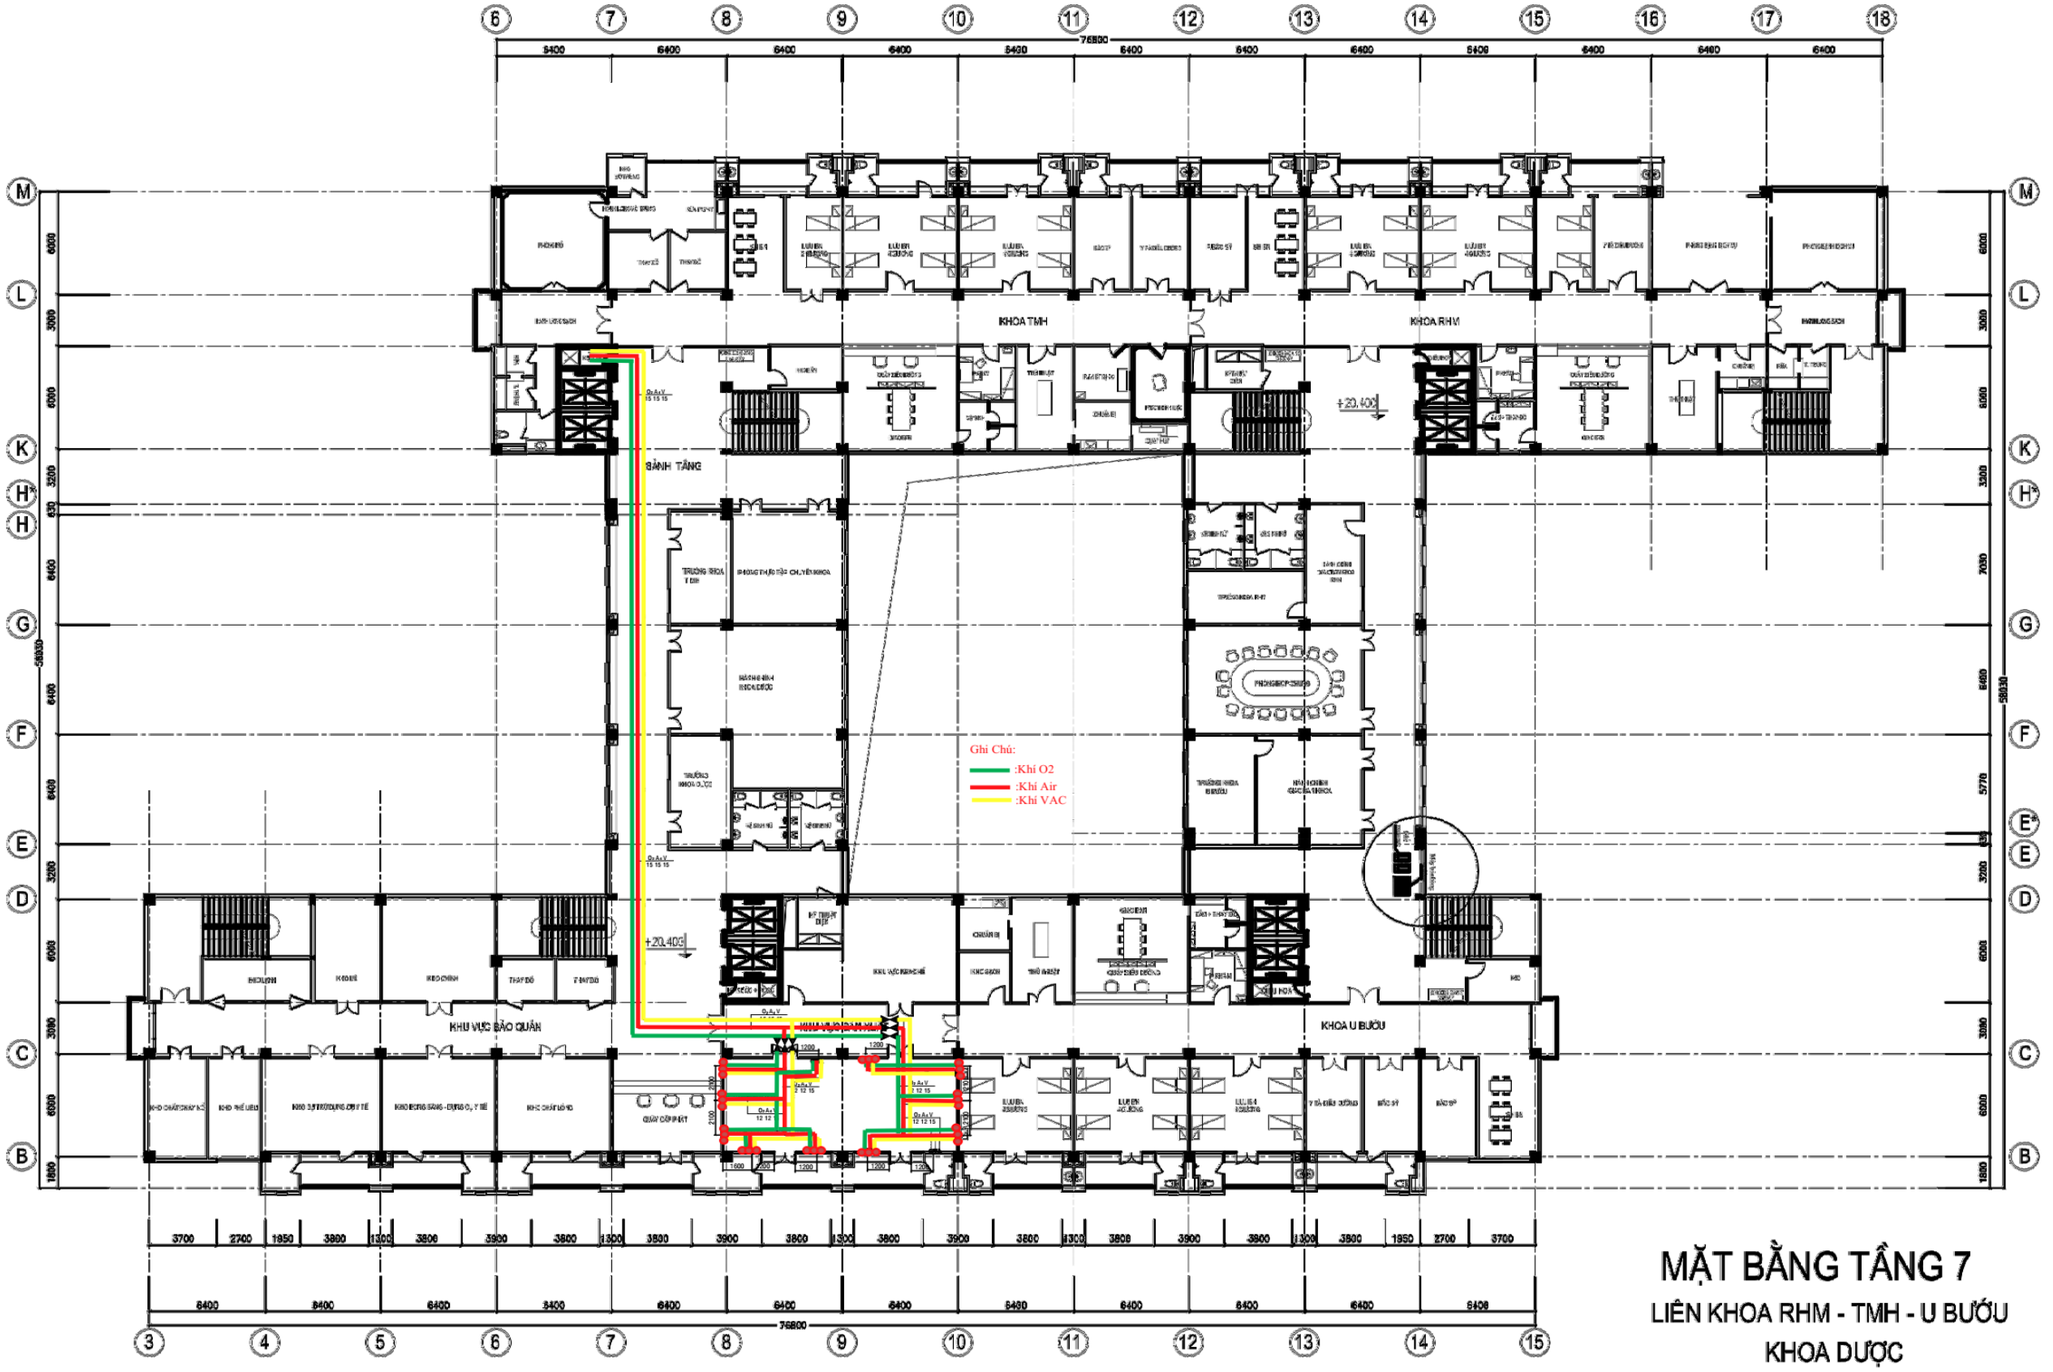

MẶT BẰNG TẦNG 7

LIÊN KHOA RHM - TMH - U BƯỚU
KHOA DƯỢC

NỘI DUNG BỔ SUNG	NGÀY

CHỈ CHÚ

CÔNG TRÌNH
BỆNH VIỆN ĐA KHOA TỈNH NINH THUẬN

HẠNG MỤC
KHỐI NHÀ CHÍNH

ĐỊA ĐIỂM
ĐƯỜNG NGUYỄN VĂN CỪ - XÃ VĨNH HẢI
TP PHAN RANG THÁP CHÀM - NINH THUẬN


ĐƠN VỊ THIẾT KẾ
VIỆN TRANG THIẾT BỊ & CÔNG TRÌNH Y TẾ

PHÓ VIỆN TRƯỞNG	
TS.BS : PHẠM VĂN HOÀNG DUYÊN	
CHỦ NHIỆM ĐỒ ÁN	
ThS.KTS: NGUYỄN QUANG THÁ	
CHỦ TRÌ KIẾN TRÚC	
KTS: NGUYỄN THANH TOÀN	
THIẾT KẾ - VẼ	
KTS : HOÀNG HIỀN HƯNG	
KIỂM	
TS.KTS : NGUYỄN TRỌNG NGHĨA	
QUẢN LÝ KỸ THUẬT	
TS.KTS : NGUYỄN TRỌNG KHÁNH	
BẢN VẼ THIẾT KẾ THI CÔNG	PHẦN KIẾN TRÚC

TÊN BẢN VẼ
MẶT BẰNG TẦNG 7

HOÀN THÁNH : 12 / 2007

KT : 08

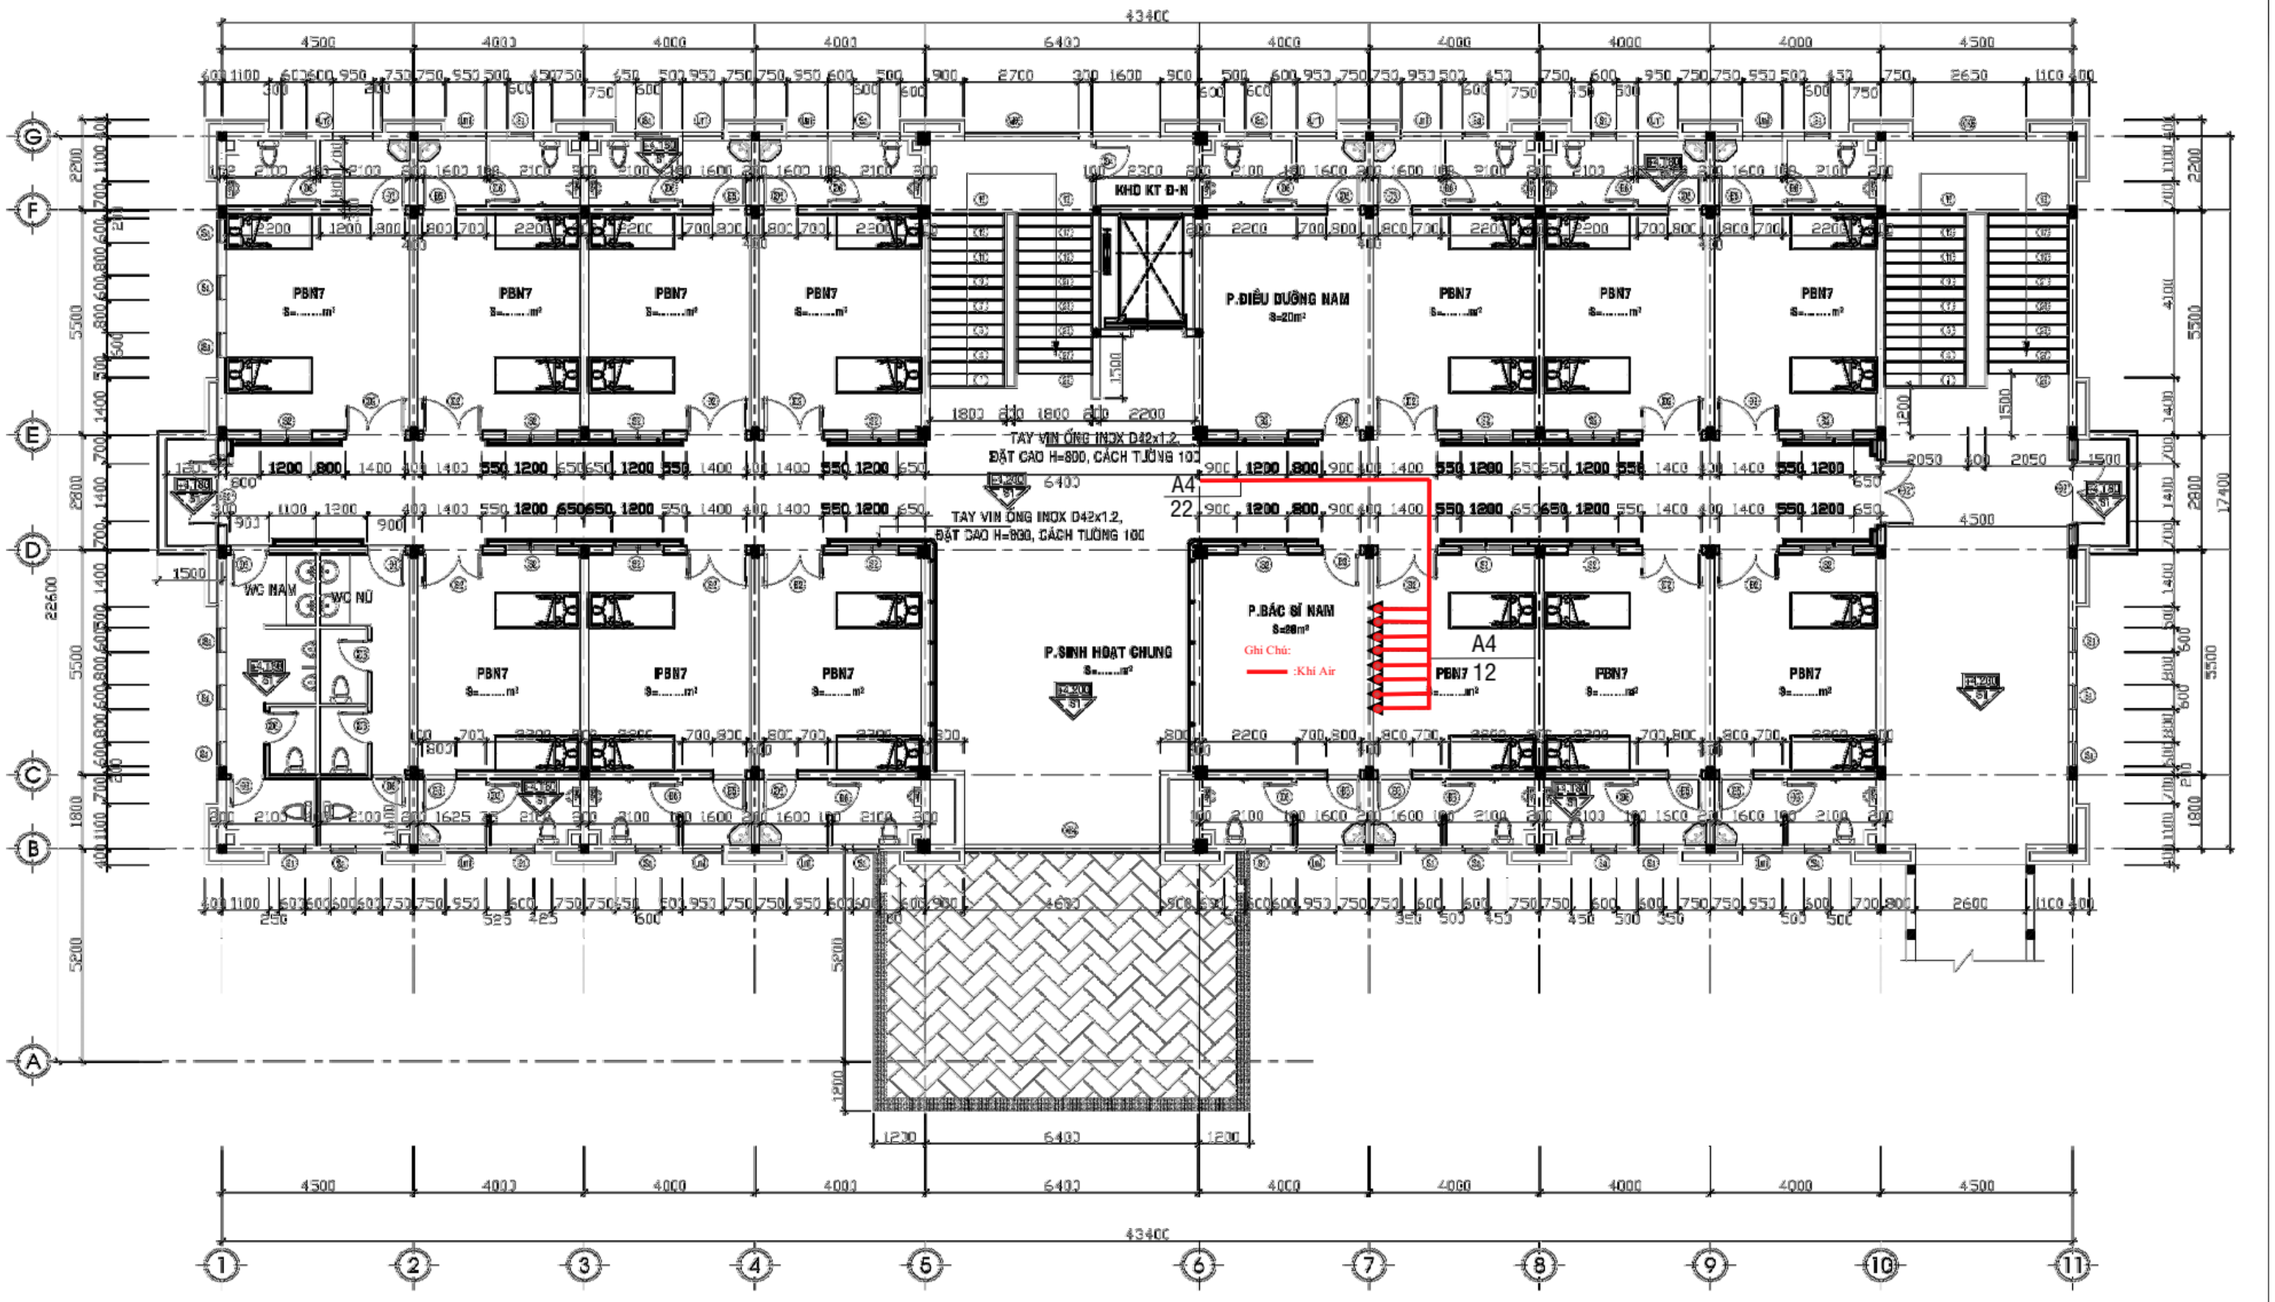

MẶT BẰNG TẦNG LẦU 1 TL:1/100

CÔNG TY TRÁCH NHIỆM HỮU HẠN TƯ VẤN-ĐẦU TƯ XÂY DỰNG AN THỊNH			CHỦ ĐẦU TƯ : BỆNH VIỆN TỈNH NINH THUẬN CÔNG TRÌNH : MỞ RỘNG BỆNH VIỆN ĐA KHOA TỈNH HẠNG MỤC : XÂY MỚI KHOA NỘI TỔNG HỢP	
PHÓ GIÁM ĐỐC:	TRẦN VĂN HỌC		TÊN BẢN VẼ: MẶT BẰNG LẦU 1	
CHỦ NHIỆM TK:	TRẦN VĂN HỌC			
CHỦ TRÌ TK:	NGÔ TRỌNG HIẾU			
THIẾT KẾ:	NGÔ TRỌNG HIẾU			
THỂ HIỆN:	VÕ TIẾN SĨ		TỶ LỆ BẢN VẼ: 1/100	HỒ SƠ THIẾT KẾ BẢN VẼ THI CÔNG
QUẢN LÝ KỸ THUẬT:	TRẦN VĂN HỌC			
			DUYỆT: NGÀY / / 2018	

BẢN VẼ NƯỚC: STT:02/24